


МЕЖЕВОЙ ПЛАН

Схема расположения земельных участков

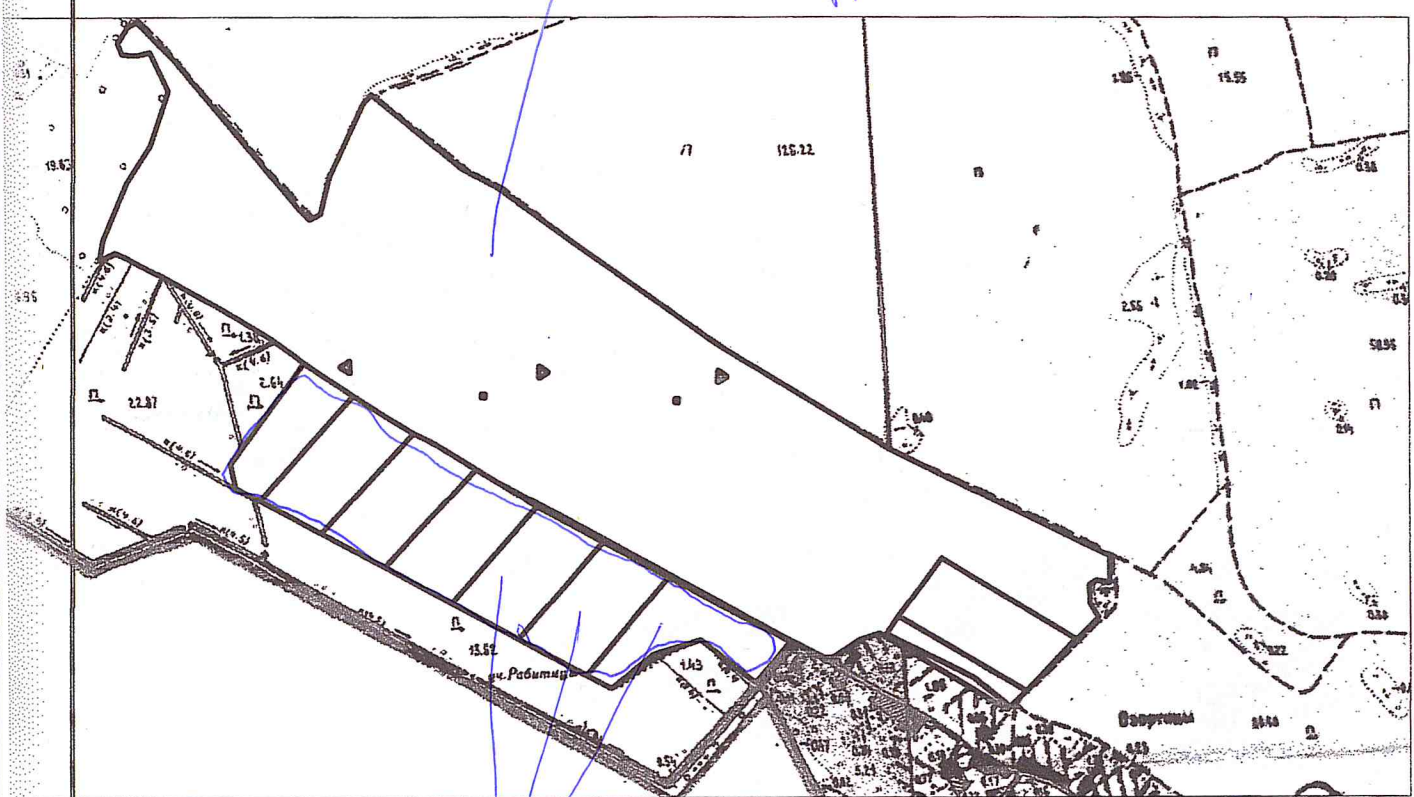

Масштаб 1: 15000

Условные обозначения:

условные обозначения представлены на листе